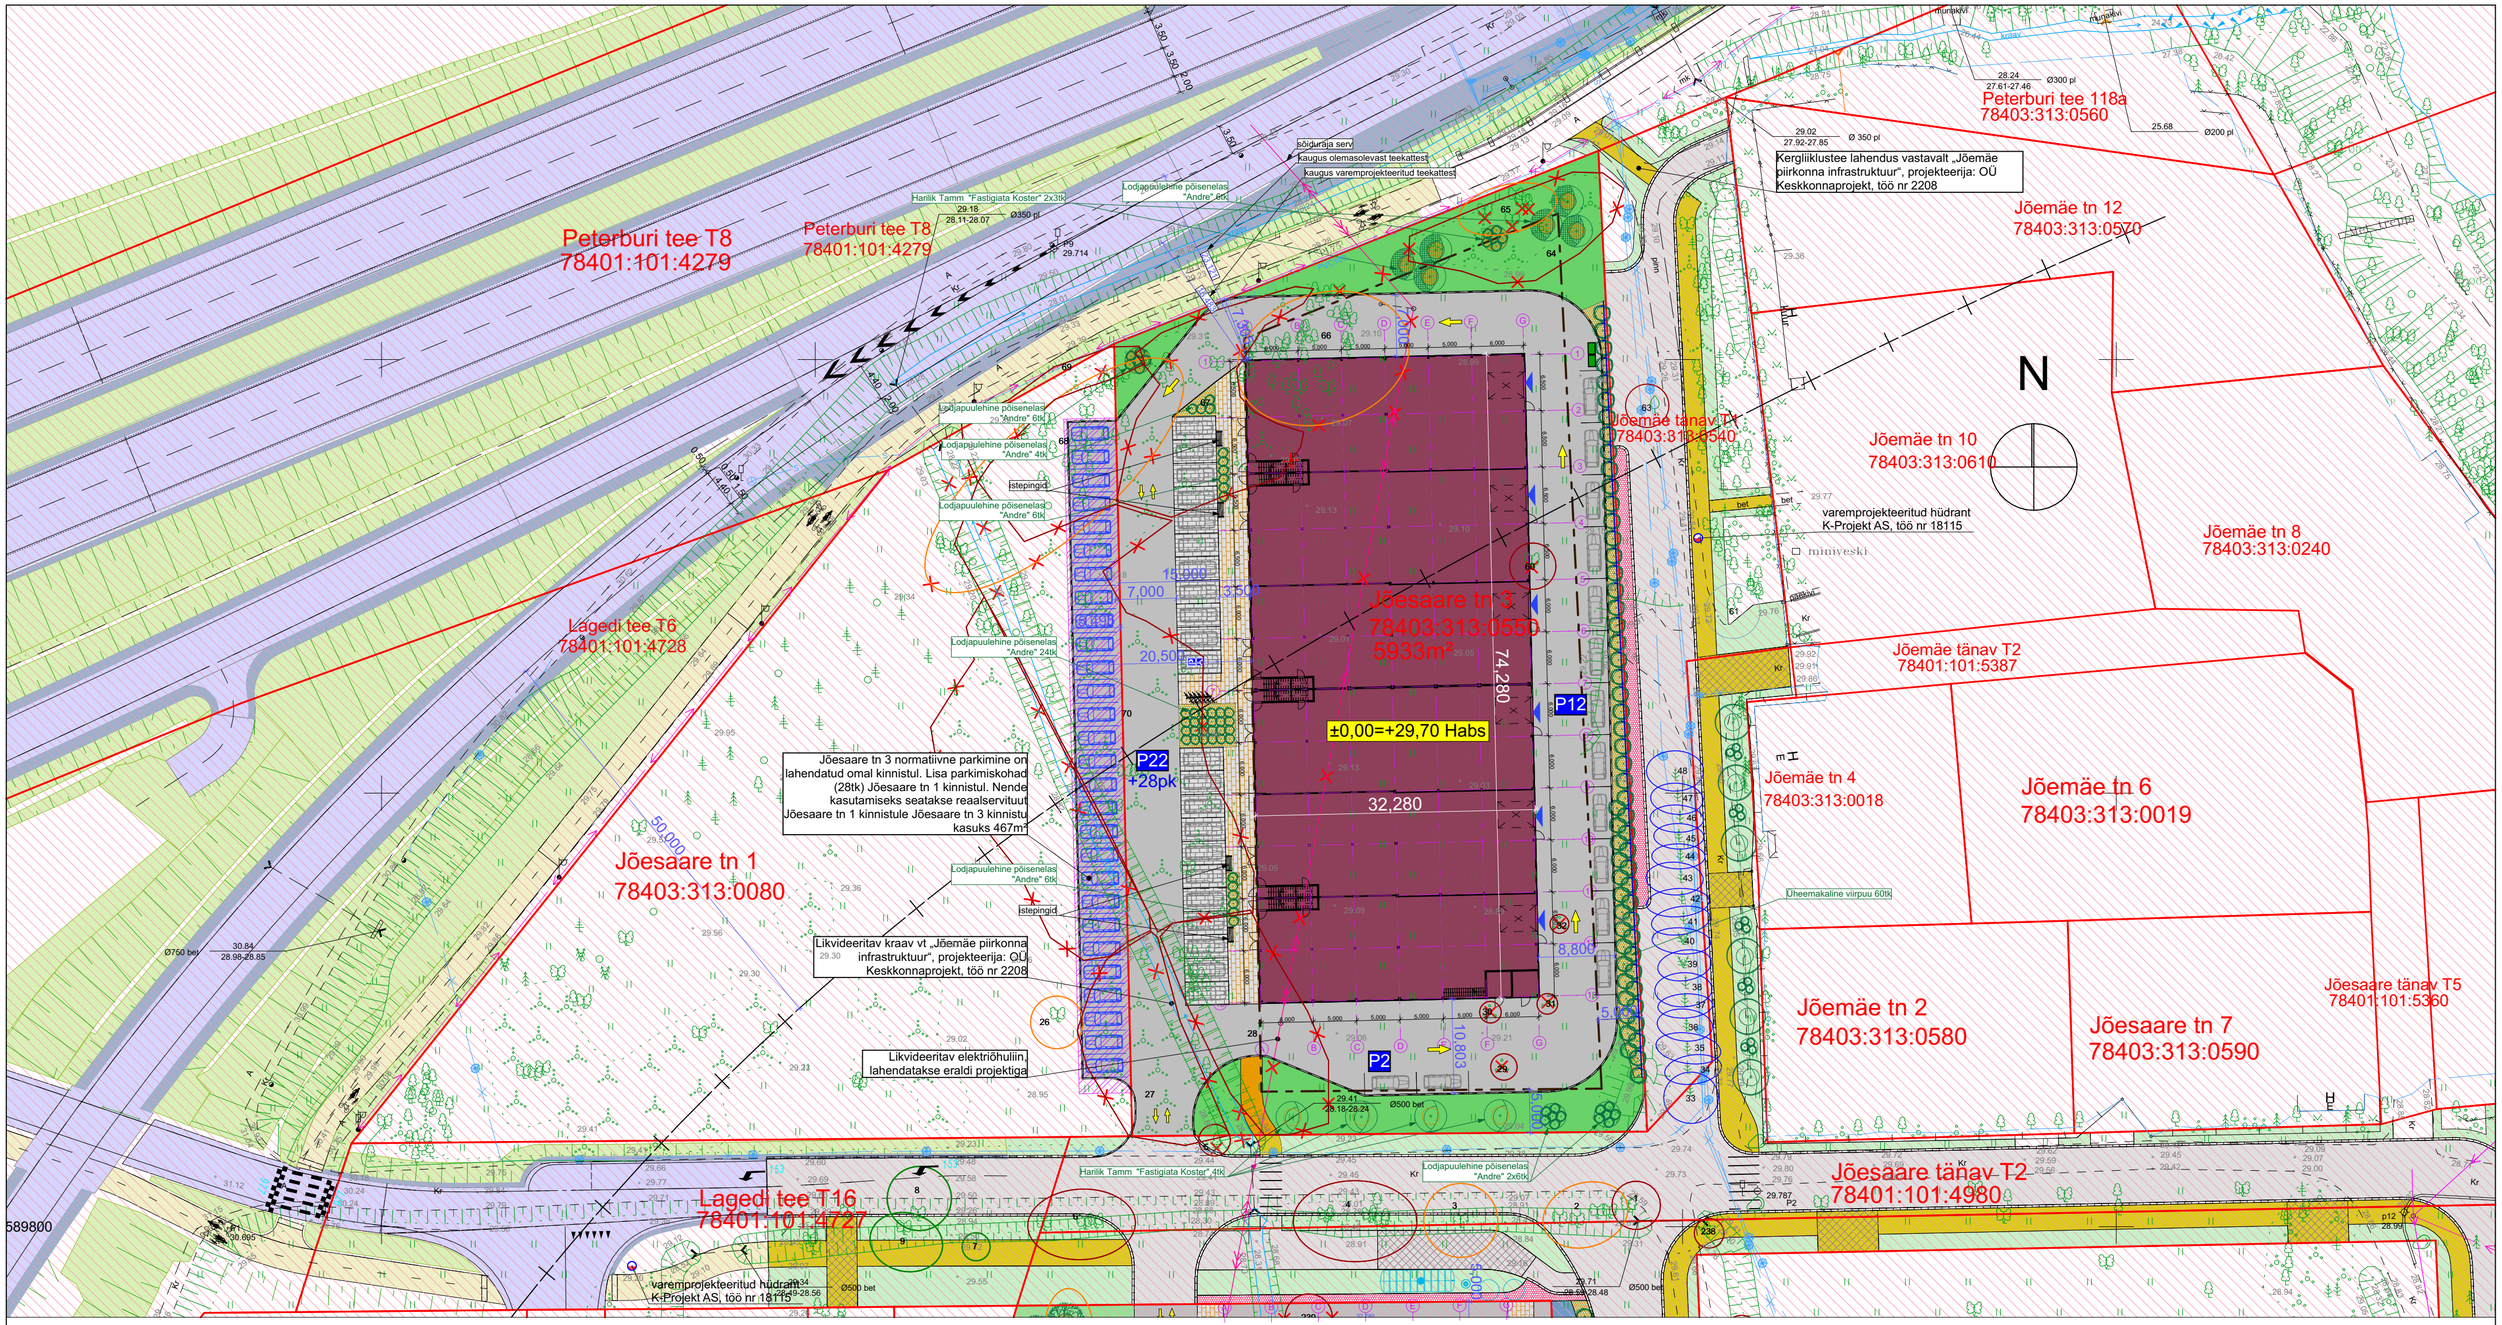

Projekteeritava haljastuse tingmärgid vastavalt Peep Moorast FIE poolt koostatud haljastuslahendusele

- PROJ. HARILIK TAMM "FASTIGIATA KOSTER"
- PROJ. LODJAPUULEHINE PÕISENELAS "ANDRE"
- PROJ. ÜHEEMAKALINE VIIRPUU
- PROJ. KOOREPURU MULTŠIALA, PAKSUS ALATES 7 CM
- PROJ. ISTUTUSJOON

MÄRKUS:
* Istikute nõuded on esitatud seletuskirjas

Projekti „Jõemäe piirkonna infrastruktuur" (projekteerija: OÜ Keskkonnaprojekt, töö nr 2208, Ehitusluba nr 2112271/13026) tingmärgid:

- Varemprojekteeritud asfaltkattega sõidutee ala
- Varemprojekteeritud kõvakattega jalakäijate ala
- Varemprojekteeritud haljaskattega ala
- Varemprojekteeritud munakivi-kattega ala

Projekti „Väo liiklussõlm. Põhiprojekt" (projekteerija: K-Projekt AS, töö nr 17011, Ehitusluba nr 1912271/29607, 21.10.2019) tingmärgid, :

- Varemprojekteeritud asfaltkattega sõidutee ala
- Varemprojekteeritud kõvakattega jalakäijate ala
- Varemprojekteeritud haljaskattega ala
- Varemprojekteeritud tugipeenar
- Maantee kaitsevöönd (varemprojekteeritud tee äärmise sõiduraja välimisest servast 50m)

- II vk, väärtuslik
- III vk, oluline
- IV vk, väheväärtuslik
- IV vk, väheväärtuslik metsaala
- V vk, likvideeritav

- Kinnistute piirid
- DP kohane maapealne ehitusala piir
- Projekteeritav hoone
- Projekteeritav asfaltkattega sõidutee ala
- Projekteeritav betoonkivikate (Kloostrikivi, hall)
- Projekteeritav betoonkivikate (Kartano, kollane)
- Projekteeritav kõvakattega jalakäijate ala
- Projekteeritav haljaskattega ala
- Projekteeritav multškate kõrghaljastuse aladel
- Reaalservituudi vajadusega ala
- Projekteeritav puitplankpiire h=2,0m
- Laadimisukse asukoht
- Jäätmekonteinerite asukoht
- Parkimiskohad omal kinnistul (kogu normatiivne parkimine on lahendatud omal kinnistul)
- Lisa parkimiskohad Jõesaare tn 1 kinnistul

ALA VÄLJASPOOL KINNISTUT, MILLE LAHENDUSI KÄESOLEVA PROJEKTIGA EI MUUDETA

TEHNILINE NÄITAJA	HOONE ANDMED
ehitisealune pind (m2)	2397,8 m²
maapealsete korruste arv	2
maa-aluste korruste arv	0
absoluutne kõrgus (m)	+38,1 H.abs
mõõdud kõrgus/pikkus/laius	Kõrgus 8,4m / pikkus 74,3m / laius 32,3m
sügavus (m)	0
suletud netopind (m2)	3527,7
kõetav pind (m2)	3527,7
maapealse osa maht (m3)	20141
maht (m3)	20141
üldkasutatav pind (m2)	0
tehnopind (m2)	16,6

Märkused: Koordinaadid L-EST 97 süsteemis.
Kõrgused EH2000 süsteemis.

FIRMA	RAXOEST OÜ ♦ GEODEETILISED TÖÖD♦ infoi@raxoest.ee GSM + 372 53 477 138 www.raxoest.ee GSM + 372 51 51 299	TELLIJA	Keskkonnaprojekt OÜ		
		TÖÖ	GEODEETILINE MÕÕDISTUS		
		OBJEKT	Peterburi tee, Lasnamäe linnaosa, Tallinn, Harju maakond		
LITSENTSID: EEG000080					
,tiesteerritud tarkvara Autodesk Civil 3D 2013					
MÕÖT. A.ALLESE EKR- GEODEET 5	JOON. L.PARTS EKR- MAAMÕÕDUTEHNIK 4	KONTR. A.RAHN EKR- GEODEET 7	JOONISE NIMI Geodeetiline alusplaan		TÖÖ NR. GE-24-20
KUUP. 11.03.2020	KUUP. 12.03.2020	KUUP. 13.03.2020	MÕÕTKAVA 1:500	JOONISE NR. 1/2	REV 0

OBJEKT:	Tallinn, Lasnamäe LO, Jõesaare tn 3		STAADIUM: EP
PROJEKT:	Ärihoone ehitusprojekt		KUUPÄEV: 01.12.2021
JOONIS:	Asendiplaan		TELLIJA: P112 OÜ
MÕÕT: M 1:500	JOONISE AUTOR: JÜRI PILLIROOG	ALLKIRI:	
JOONISE NR: 2	PROJEKTJUHT: JÜRI PILLIROOG	ALLKIRI:	PEAPROJEKTEERIJA: Ehitusinsener OÜ
TÖÖ NR: AP-320/20	JUHATAJA: JÜRI PILLIROOG	ALLKIRI:	

Osaühing LOOB Projekt; reg. 10861387, MTR EP-10861387-0001, Pärnu mnt. 232/11, 11314 Tallinn tel. 684 5630 fax. 684 5639 loob@loob.ee