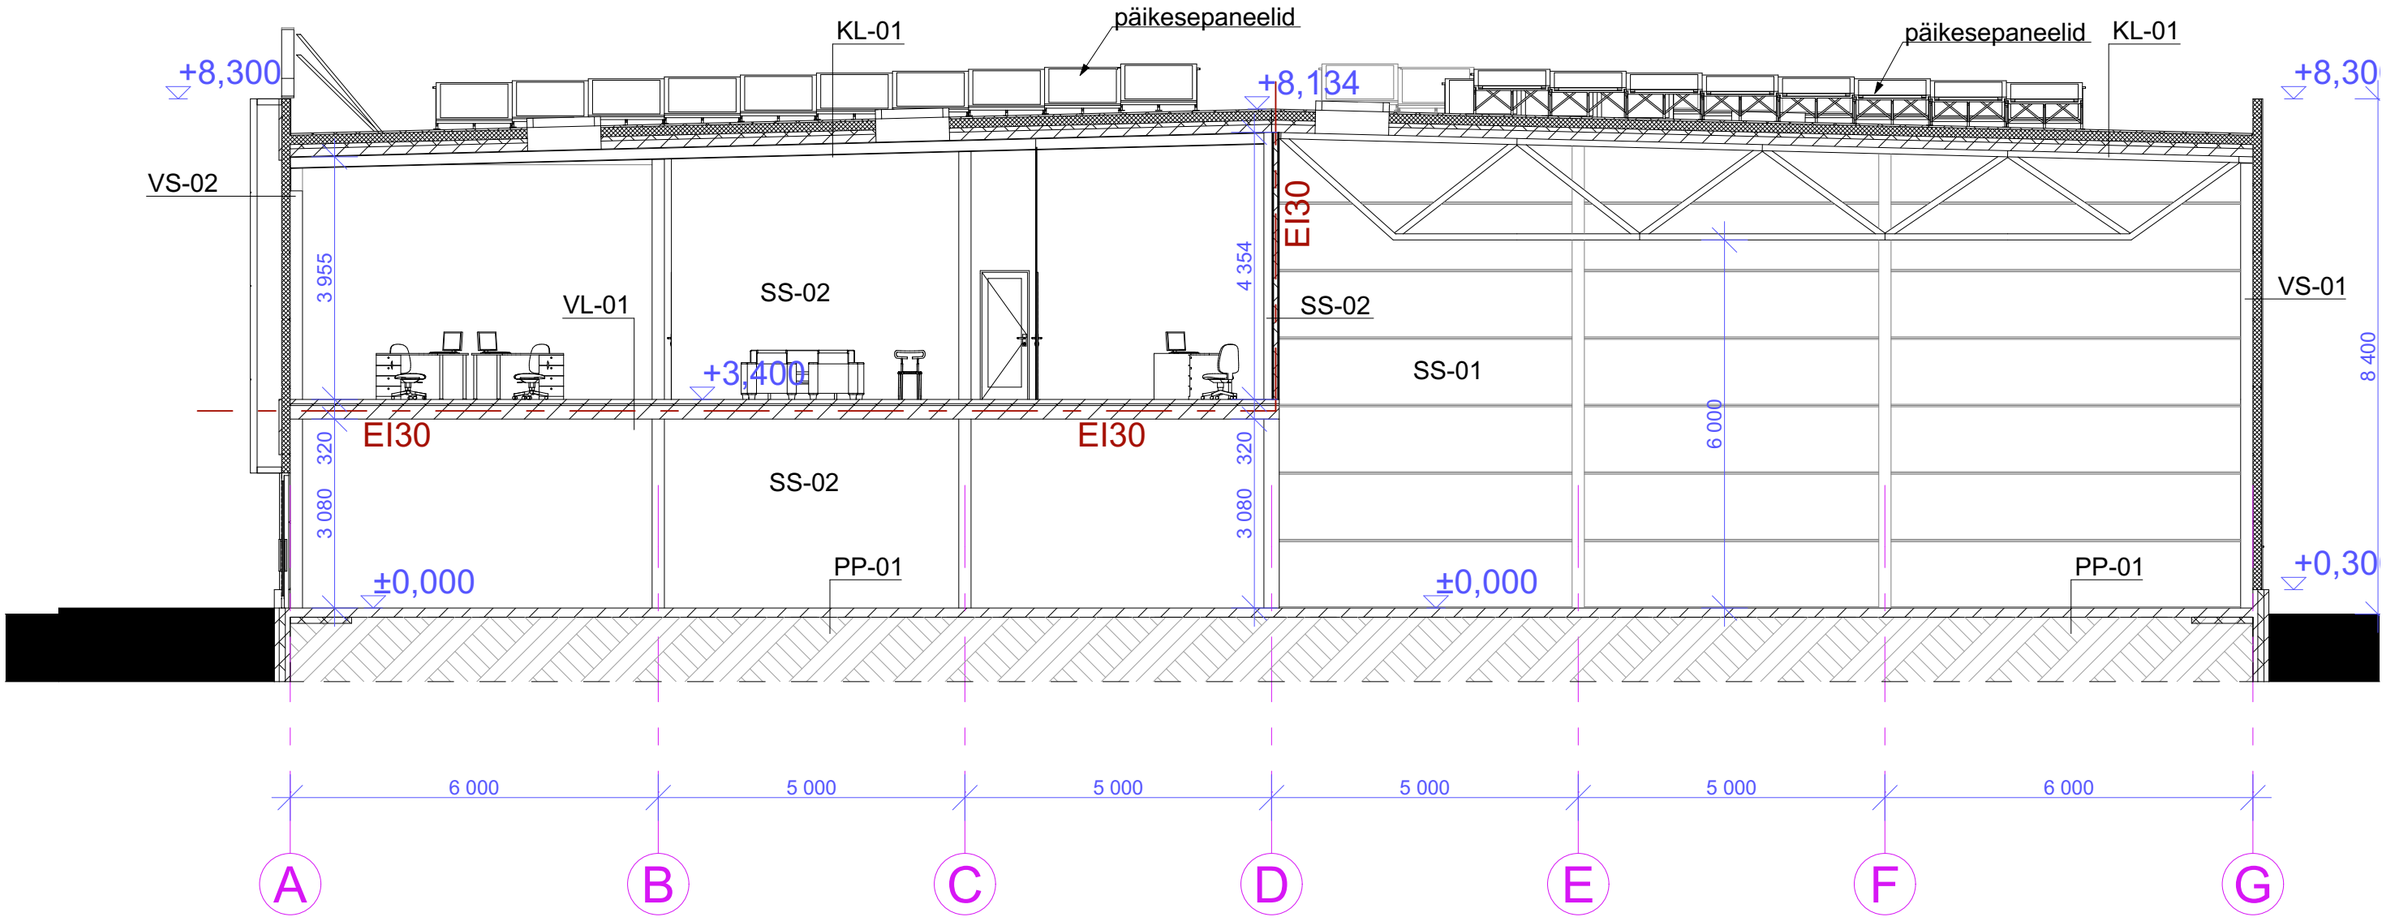

KL-01
PVC katusekate 1,5mm
min.villa plaat 70kPa 40mm
EPS50 150mm
aurutõke
min.vill 50kPa 70mm
terasprofiilplekk

VL-01
Põrandakate
raudbetoon 70mm
isolatsioon 30mm
õõnespaneel 220mm

PP-01
pinnakõvendiga r/b plaat 150mm
ehituskile
EPS120 100mm perimeetris
tihendatud tagasitäide

VS-01
terasplekk sandwichpaneel 140mm

VS-02
fassaadiplaat 6mm
terasroovitis 25mm
terasplekk sandwichpaneel 140mm

SS-01
terasplekk sandwichpaneel 100mm

SS-02
pinnakate (värv, keraam.plaat)
2×kipsplaat 25mm
teraskarkass+min.vill 66mm
2×kipsplaat 25mm
pinnakate (värv, keraam.plaat)

OBJEKT: Tallinn, Lasnamäe LO, Jõesaare tn 3				STAADIUM: EP
PROJEKT: Ärihoone ehitusprojekt				KUUPÄEV: 24.09.2021
JOONIS: Lõige X2-X2				TELLIJA: P112 OÜ
MÕÕT: M 1:100	JOONISE AUTOR: JÜRI PILLIROOG		ALLKIRI:	
JOONISE NR: 11/22	PROJEKTIJUHT: JÜRI PILLIROOG		ALLKIRI:	PEAPROJEKTEERIJA: Ehitusinsener OÜ
TÖÖ NR: AP-320/20	JUHATAJA: JÜRI PILLIROOG		ALLKIRI:	

Osaühing LOOB Projekt; reg. 10861387, MTR EP-10861387-0001, Pärnu mnt. 232/11, 11314 Tallinn tel. 684 5630 fax. 684 5639 loob@loob.ee

LOOB Projekt OÜ ARHITEKTUURI JA KONSTRUKTSIOONIDE ERIOSAKOND, EHITUSFÜÜSIKA VALDKOND