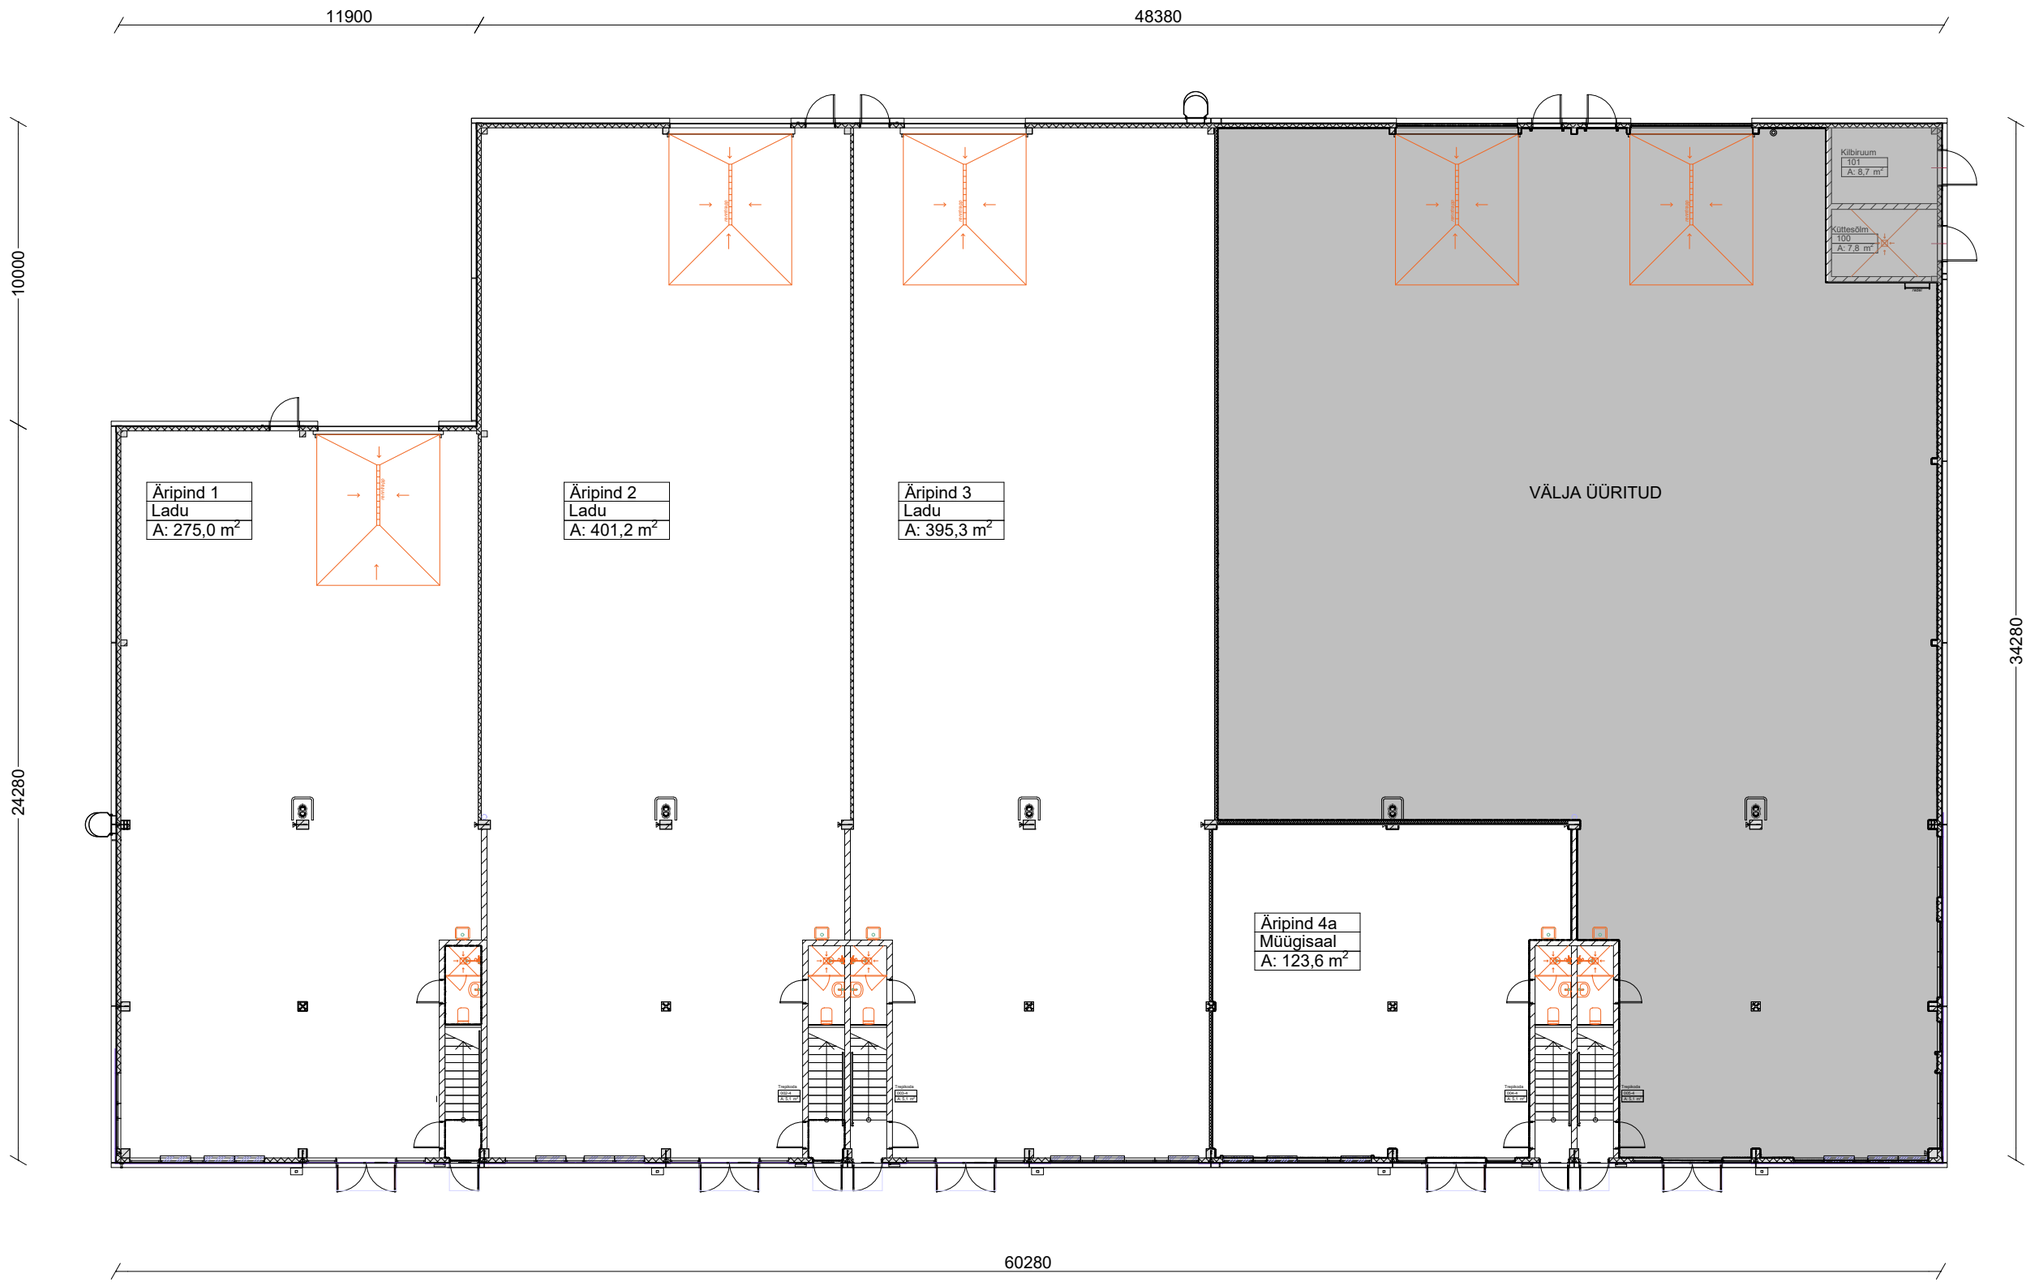
11900
48380
10000
24280
34280
60280
Äripind 1
Ladu
A: 275,0 m²
Äripind 2
Ladu
A: 401,2 m²
Äripind 3
Ladu
A: 395,3 m²
VÄLJA ÜÜRITUD
Kilbiruum
101
A: 8,7 m²
Küttesõlm
100
A: 7,8 m²
Äripind 4a
Müügisaal
A: 123,6 m²